


Hof, Bergweg: Erneuerung Ver- und Entsorgungsanlagen

Bauphase 1: Kanal + Wasserleitung ab Ende „Ringstraße“ (Einmündungsbereich „Ringstraße – Südstraße“) bis Ende „Bergweg (Einmündungsbereich „Bergweg – Hauptstraße“)

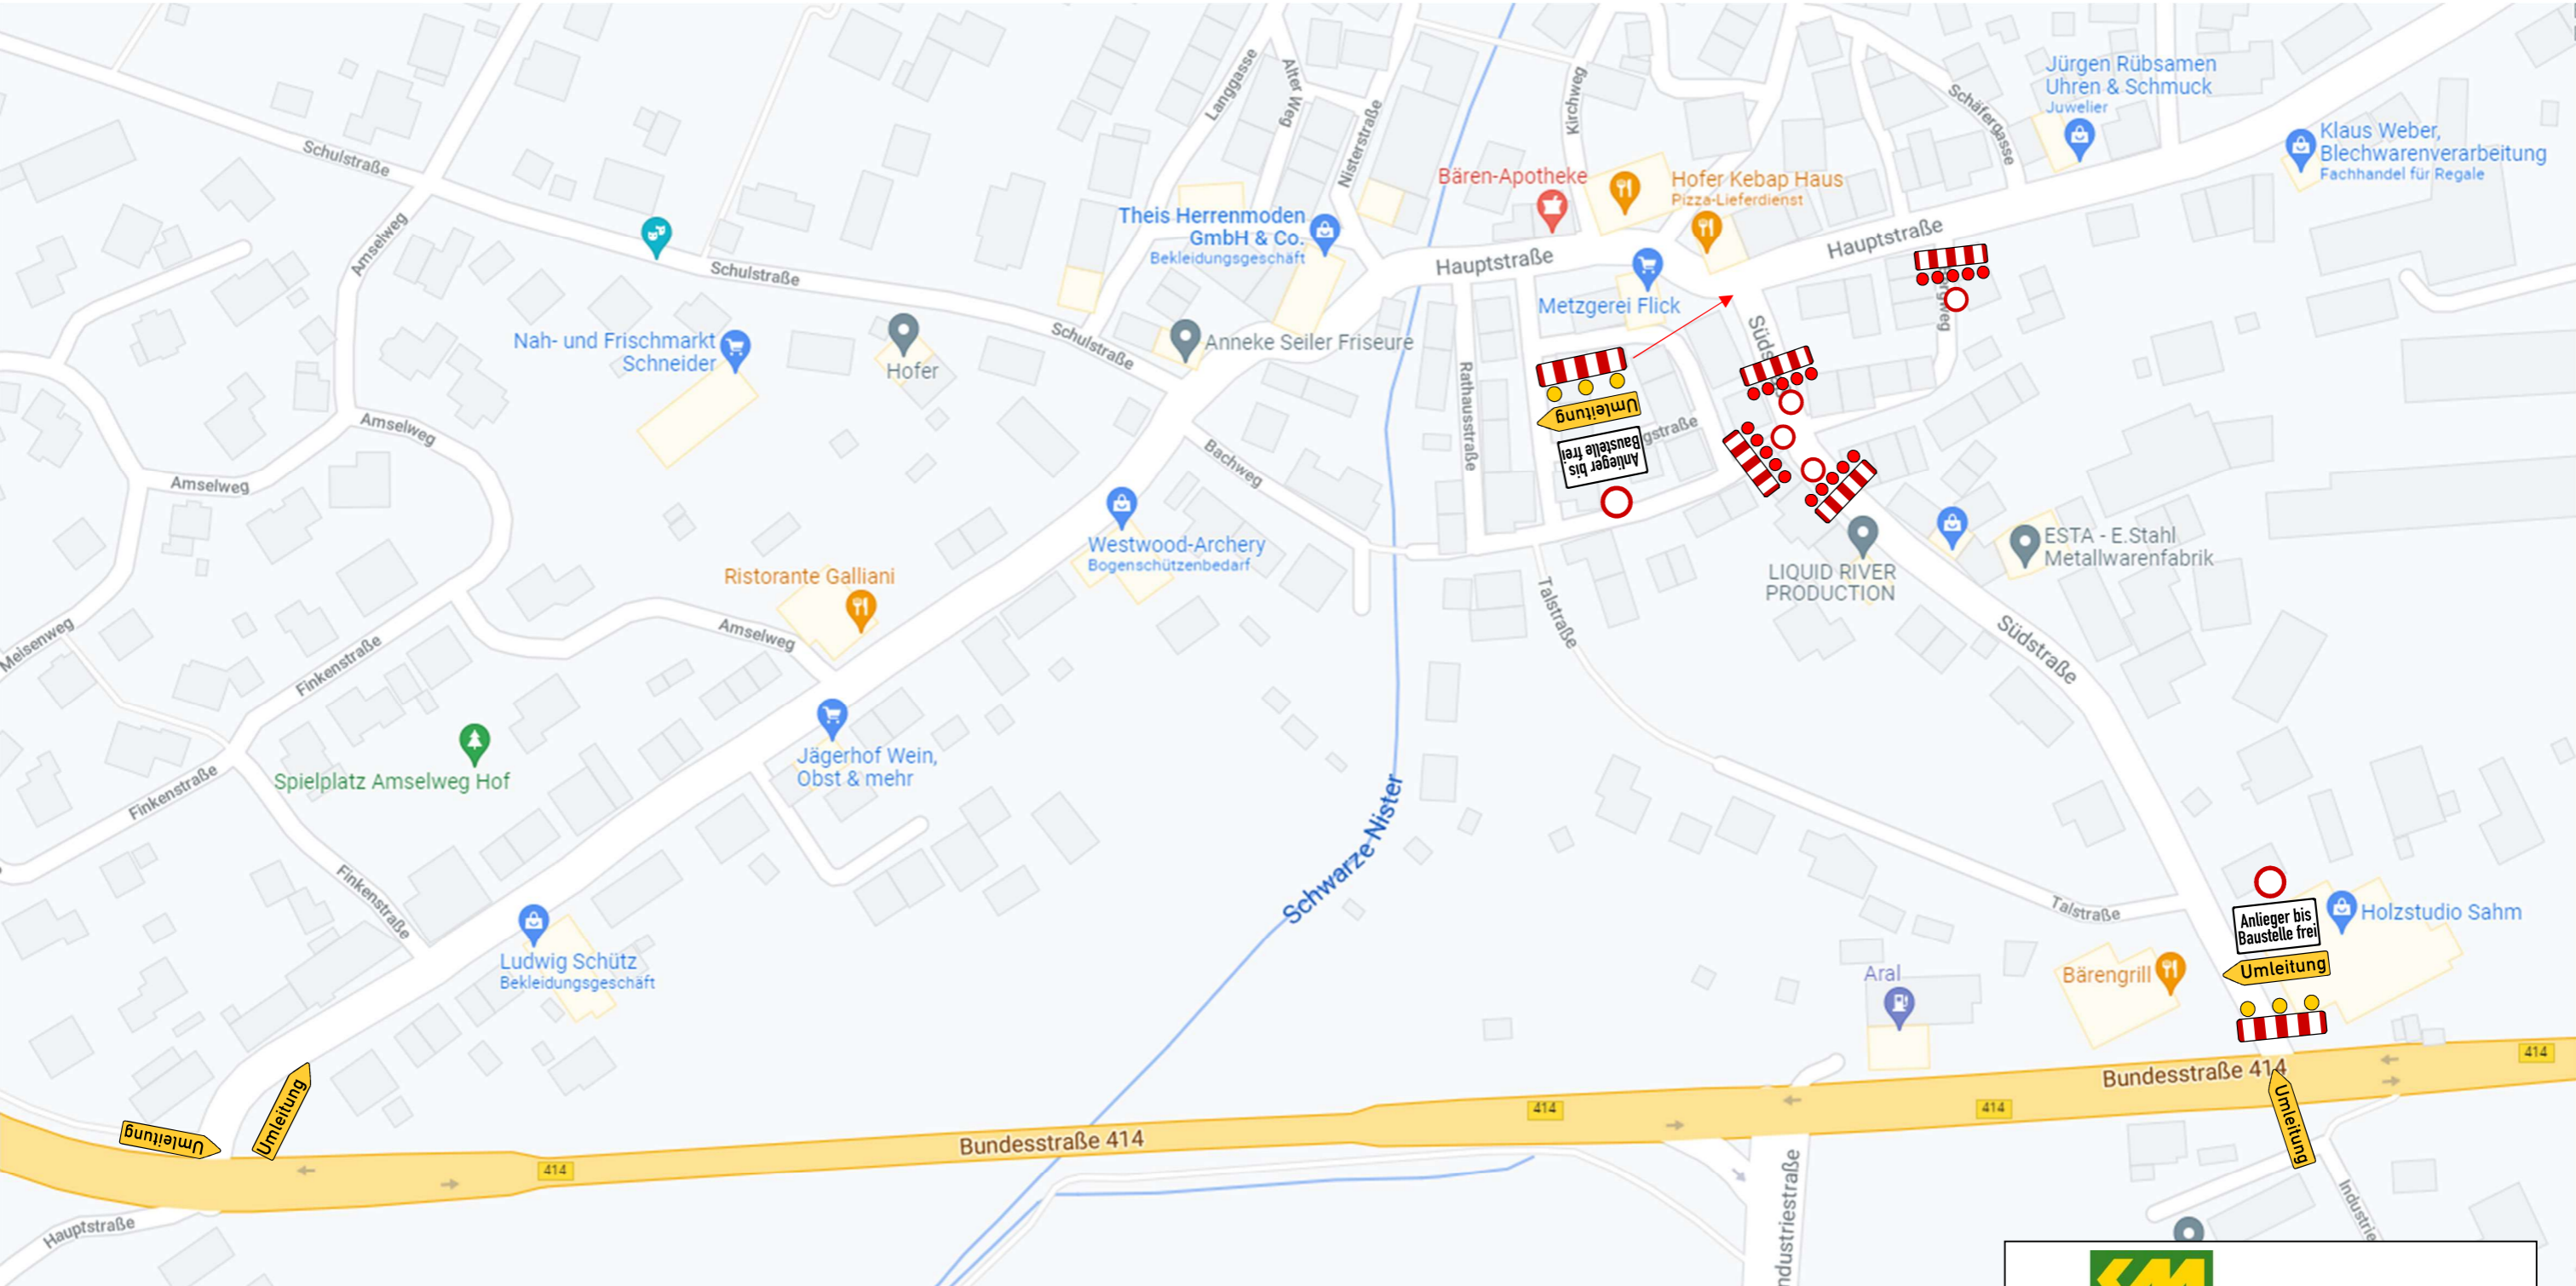

**KURT MÜLLER** TIEF- UND STRASSENBAU

Bearbeiter: Thorsten Theis
Tel.: 02661 / 9878-15
E-Mail: Thorsten.Theis@mueller-tiefbau.de
Datum: 11.02.2022